



КАРТА ЗОН С ОСОБЫМИ УСЛОВИЯМИ
ИСПОЛЬЗОВАНИЯ ТЕРРИТОРИИ
С. СУХОЙ РАКИТ МУНИЦИПАЛЬНОГО
ОБРАЗОВАНИЯ БЛАГОВЕЩЕНСКИЙ
ПОССОВЕТ АЛТАЙСКОГО КРАЯ
М 1 : 5 000

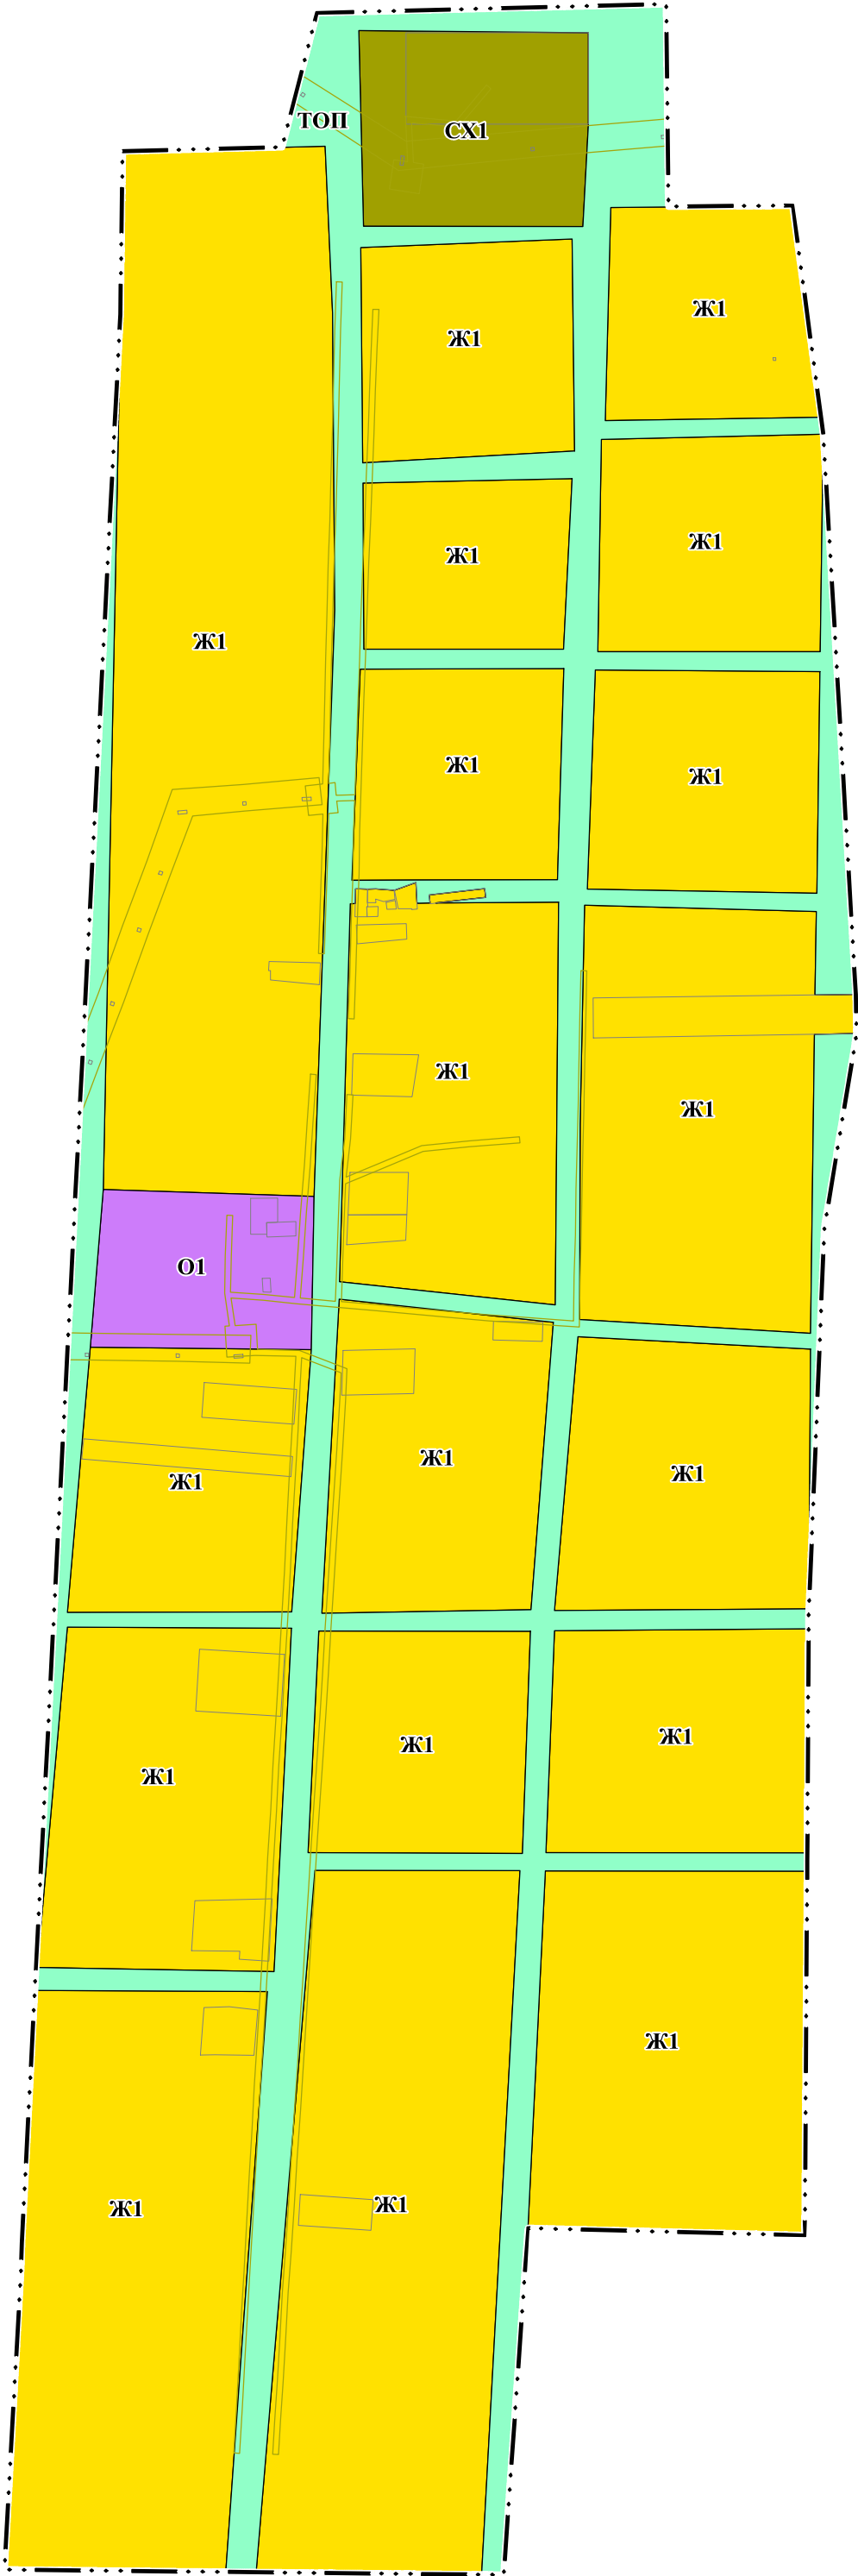


УСЛОВНЫЕ ОБОЗНАЧЕНИЯ

ГРАНИЦЫ АДМИНИСТРАТИВНЫЕ

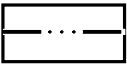

Граница населенного пункта

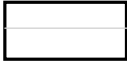

Граница земельных участков,
сведения о которой внесены в ЕГРН


ТЕРРИТОРИАЛЬНЫЕ ЗОНЫ

ЖИЛЫЕ ЗОНЫ



зона застройки индивидуальными жилыми домами

ОБЩЕСТВЕННО-ДЕЛОВЫЕ ЗОНЫ

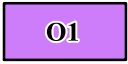

общественно-деловая зона

ПРОИЗВОДСТВЕННЫЕ ЗОНЫ



производственная зона

ТЕРРИТОРИИ, ДЛЯ КОТОРЫХ ГРАДОСТРОИТЕЛЬНЫЕ
РЕГЛАМЕНТЫ НЕ УСТАНОВЛИВАЮТСЯ



территории общего пользования


ЗОНЫ С ОСОБЫМИ УСЛОВИЯМИ
ИСПОЛЬЗОВАНИЯ ТЕРРИТОРИИ



охранная зона объектов электроэнергетики (объектов электросетевого хозяйства и объектов по производству электрической энергии)



охранная зона линий и сооружений связи

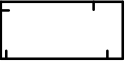

санитарно-защитная зона



придорожные полосы автомобильных дорог



особо охраняемые природные территории



охранная зона геодезических пунктов государственной геодезической сети, нивелирных пунктов государственной нивелирной сети и гравиметрических пунктов государственной гравиметрической сети