



**КАРТА ГРАДОСТРОИТЕЛЬНОГО ЗОНИРОВАНИЯ
С. СУХОЙ РАКИТ МУНИЦИПАЛЬНОГО ОБРАЗОВАНИЯ
БЛАГОВЕЩЕНСКИЙ ПОССОВЕТ АЛТАЙСКОГО КРАЯ
М 1 : 5 000**

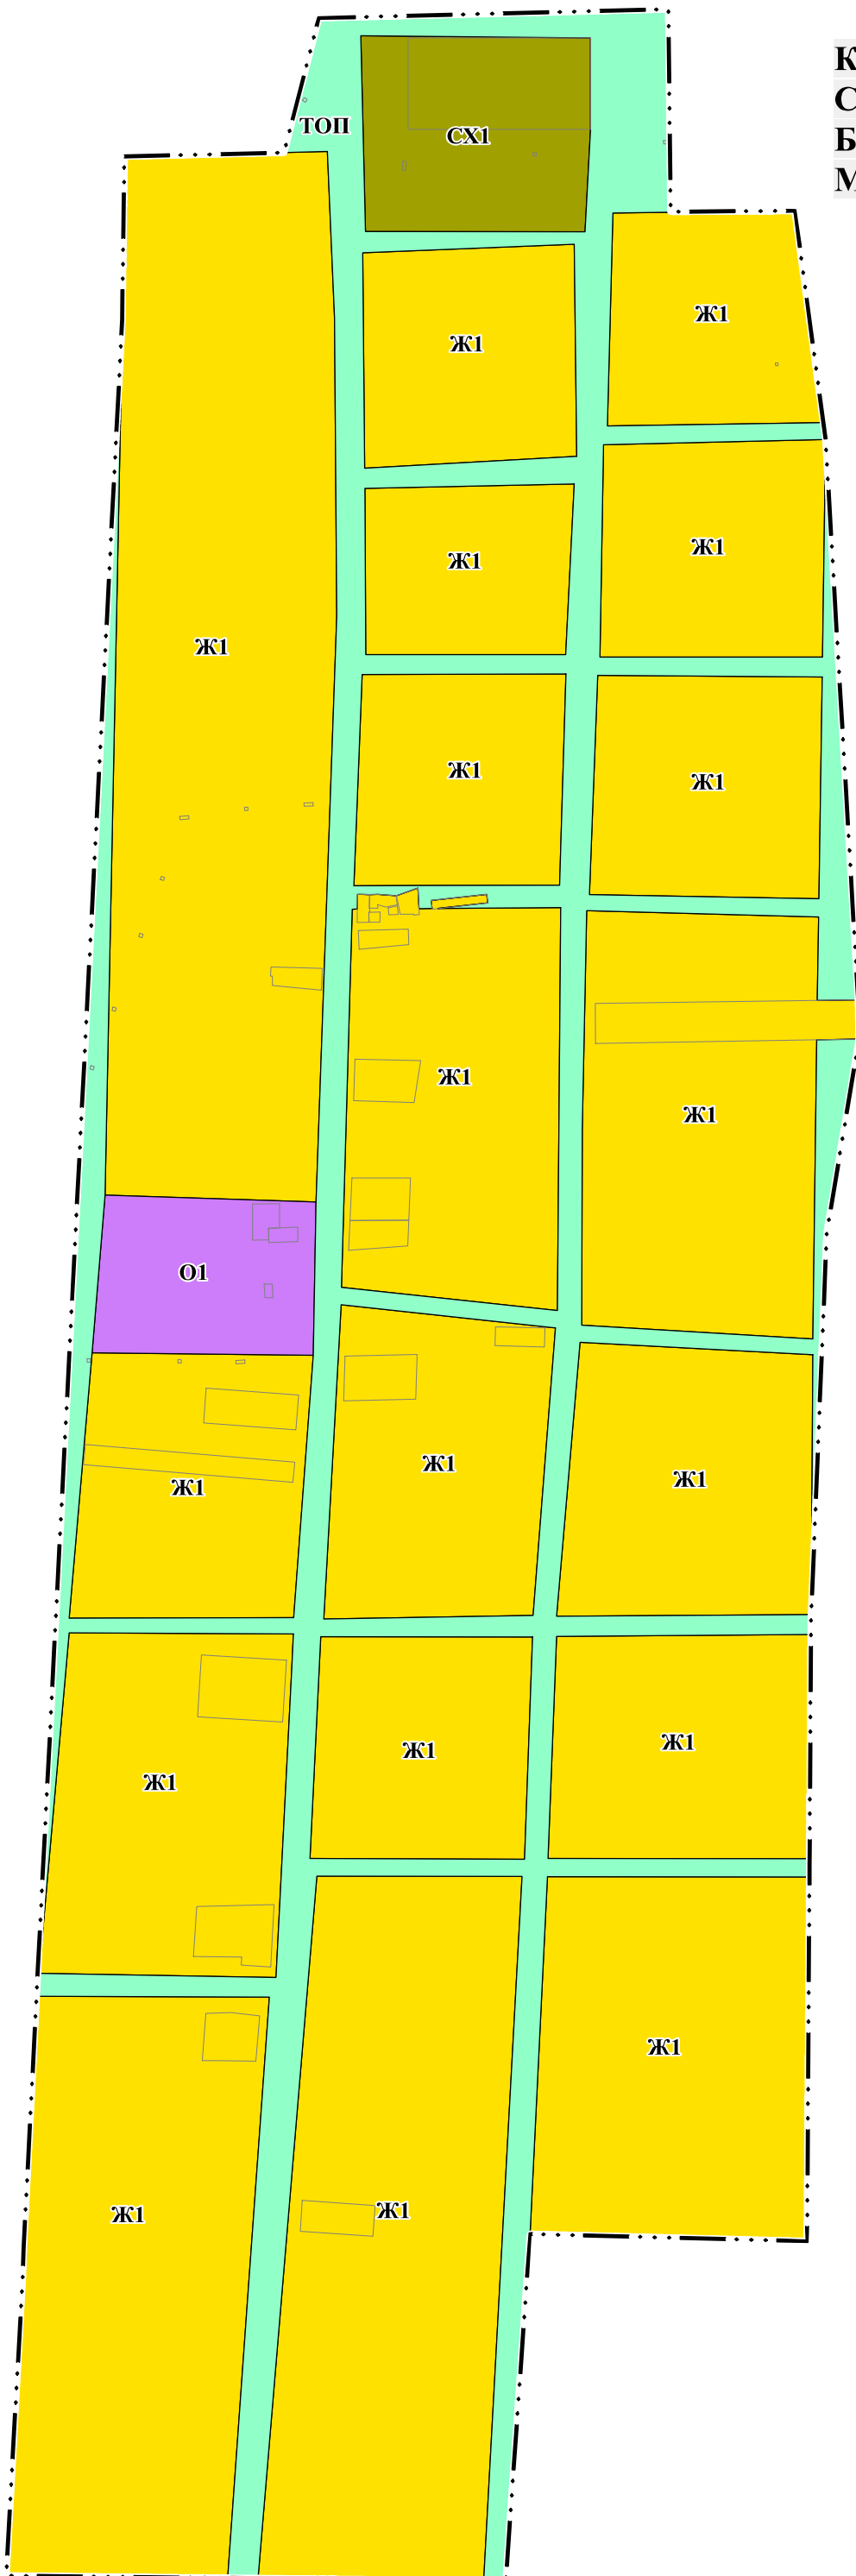

УСЛОВНЫЕ ОБОЗНАЧЕНИЯ

ГРАНИЦЫ АДМИНИСТРАТИВНЫЕ

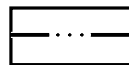

Граница населенного пункта



Граница земельных участков,
сведения о которой внесены в ЕГРН


ТЕРРИТОРИАЛЬНЫЕ ЗОНЫ

ЖИЛЫЕ ЗОНЫ



зона застройки индивидуальными жилыми домами

ОБЩЕСТВЕННО-ДЕЛОВЫЕ ЗОНЫ

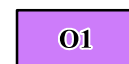

общественно-деловая зона

ПРОИЗВОДСТВЕННЫЕ ЗОНЫ



производственная зона

ТЕРРИТОРИИ, ДЛЯ КОТОРЫХ ГРАДОСТРОИТЕЛЬНЫЕ РЕГЛАМЕНТЫ НЕ УСТАНОВЛИВАЮТСЯ



территории общего пользования